


Inštalácia elektrického vrátnika

(Umiestnenie kabeláže pre elektrický zámok na malej vstupnej bránke)

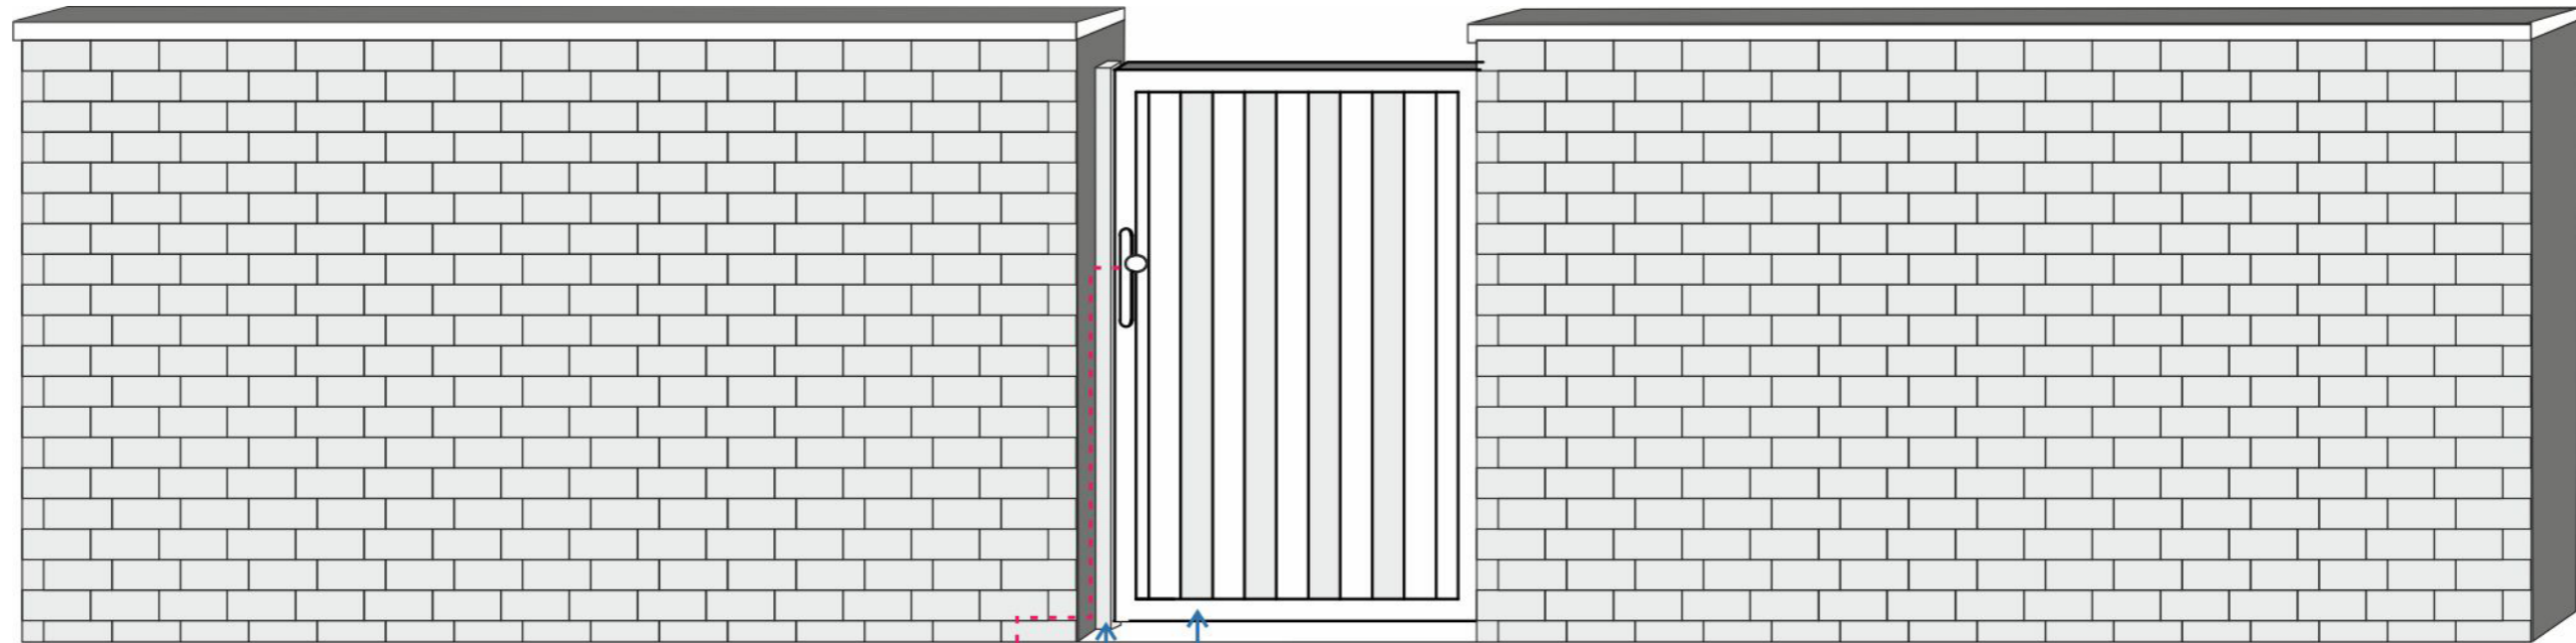

KAŽDÁ MALÁ BRÁNKA DISPONUJE DORAZOVÝM STĹPIKOM Z JAKLU O VEĽKOSTI 60X40. VĎAKA TOMUTO TECHNICKÉMU RIEŠENIU MÔŽE BYŤ KÁBEL VYVEDENÝ Z MÚRU V AKEJKOL'VEK VÝŠKE DO ZEME. KÁBEL JE POTREBNÉ VYVIESŤ VNÚTROM STĹPU NA MIESTO, KDE SA NACHÁDZA ELEKTRICKÁ ZÁMKA. KÁBEL JE VŽDY NEVYHNUTNÚ UMIESTNIŤ DO STREDU MÚRA, A TO NA STRANE, KDE SA BUDE NACHÁDZAŤ KĽUČKA.

RÁM MALEJ BRÁNIČKY

DORAZOVÝ STĹPIK 60X40 - 40MM Z POHL'ADU

KÁBEL PRE ELEKTRICKÝ ZÁMOK: FTP 8 ŽILOVÝ RESP. TELEFONICKÝ KÁBEL