


Inštalácia dvojkrídlovej brány na motorový pohon so šírkou otvoru do 4 m (šírka vstupného otvoru max. do 4 metrov)

POHLAD ZO ZADNEJ STRANY (Z DVORA), SITUÁCIA: SKRINKA S ELEKTRONIKOU SA NACHÁDZA NA PRAVEJ STRANE, BRÁNA SA OTVÁRA SMEROM DOVNÚTRA

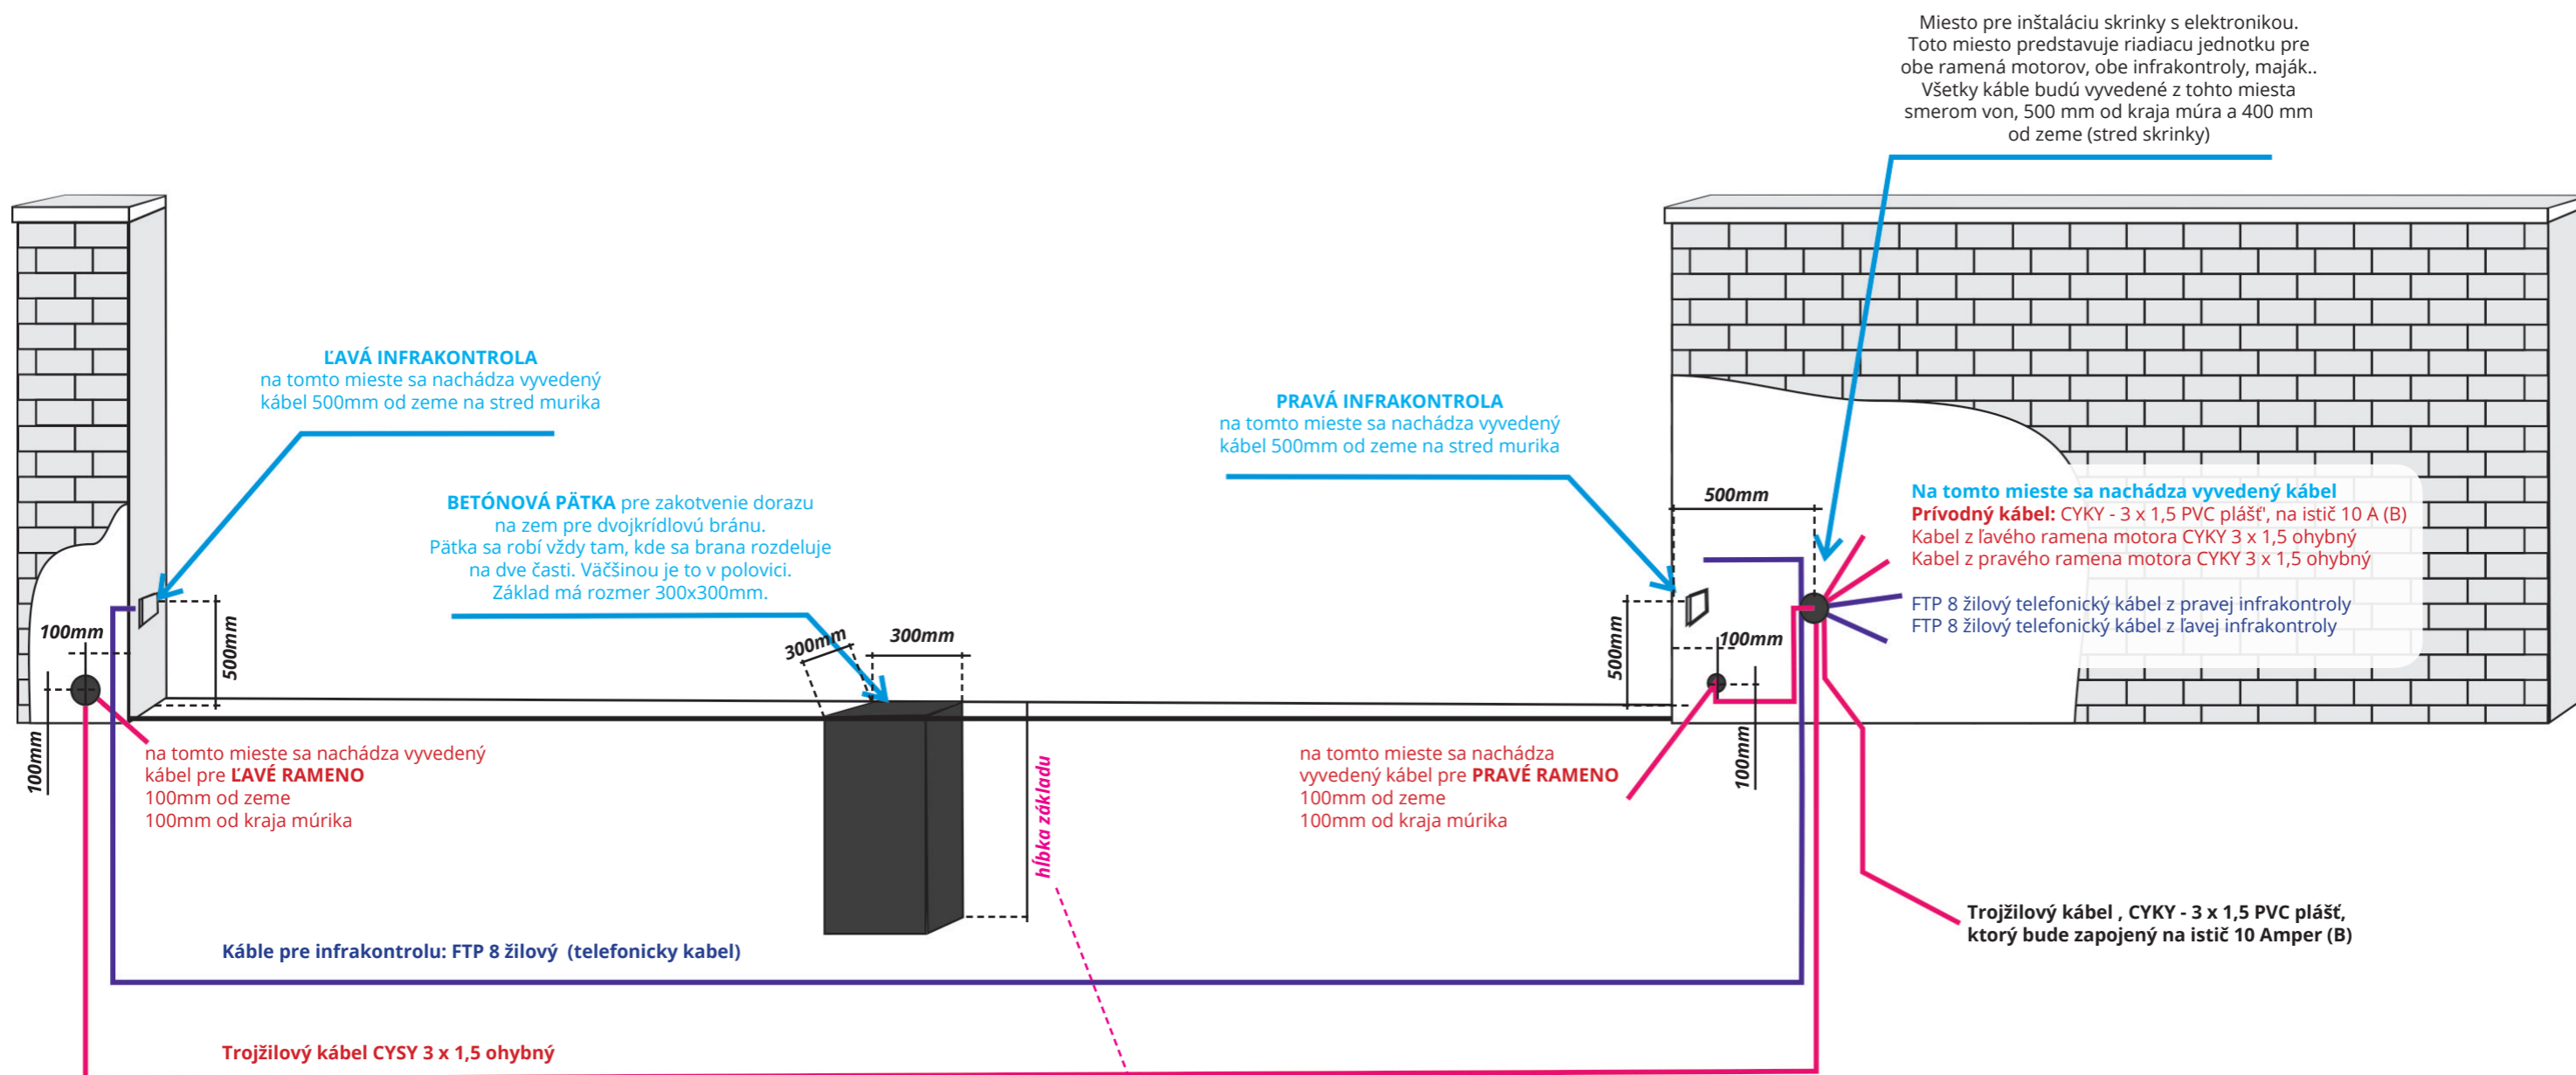

UPOZORNENIE: Betónový základ je vždy potrebné umiestniť do nezamrzajúcej hĺbky. Táto úroveň sa môže líšiť v závislosti od viacerých faktorov, ako sú geologické podmienky či zloženie pôdy a iné. Zvolená hĺbka významným spôsobom ovplyvňuje spoľahlivosť chodu brány. Hĺbku betónového základu preto v každom jednom prípade odporúčame konzultovať s odborníkom v oblasti stavebníctva, ktorý má túto oblasť vo svojej kompetencii.